


# 城南片区I-H3-06地块用地红线图

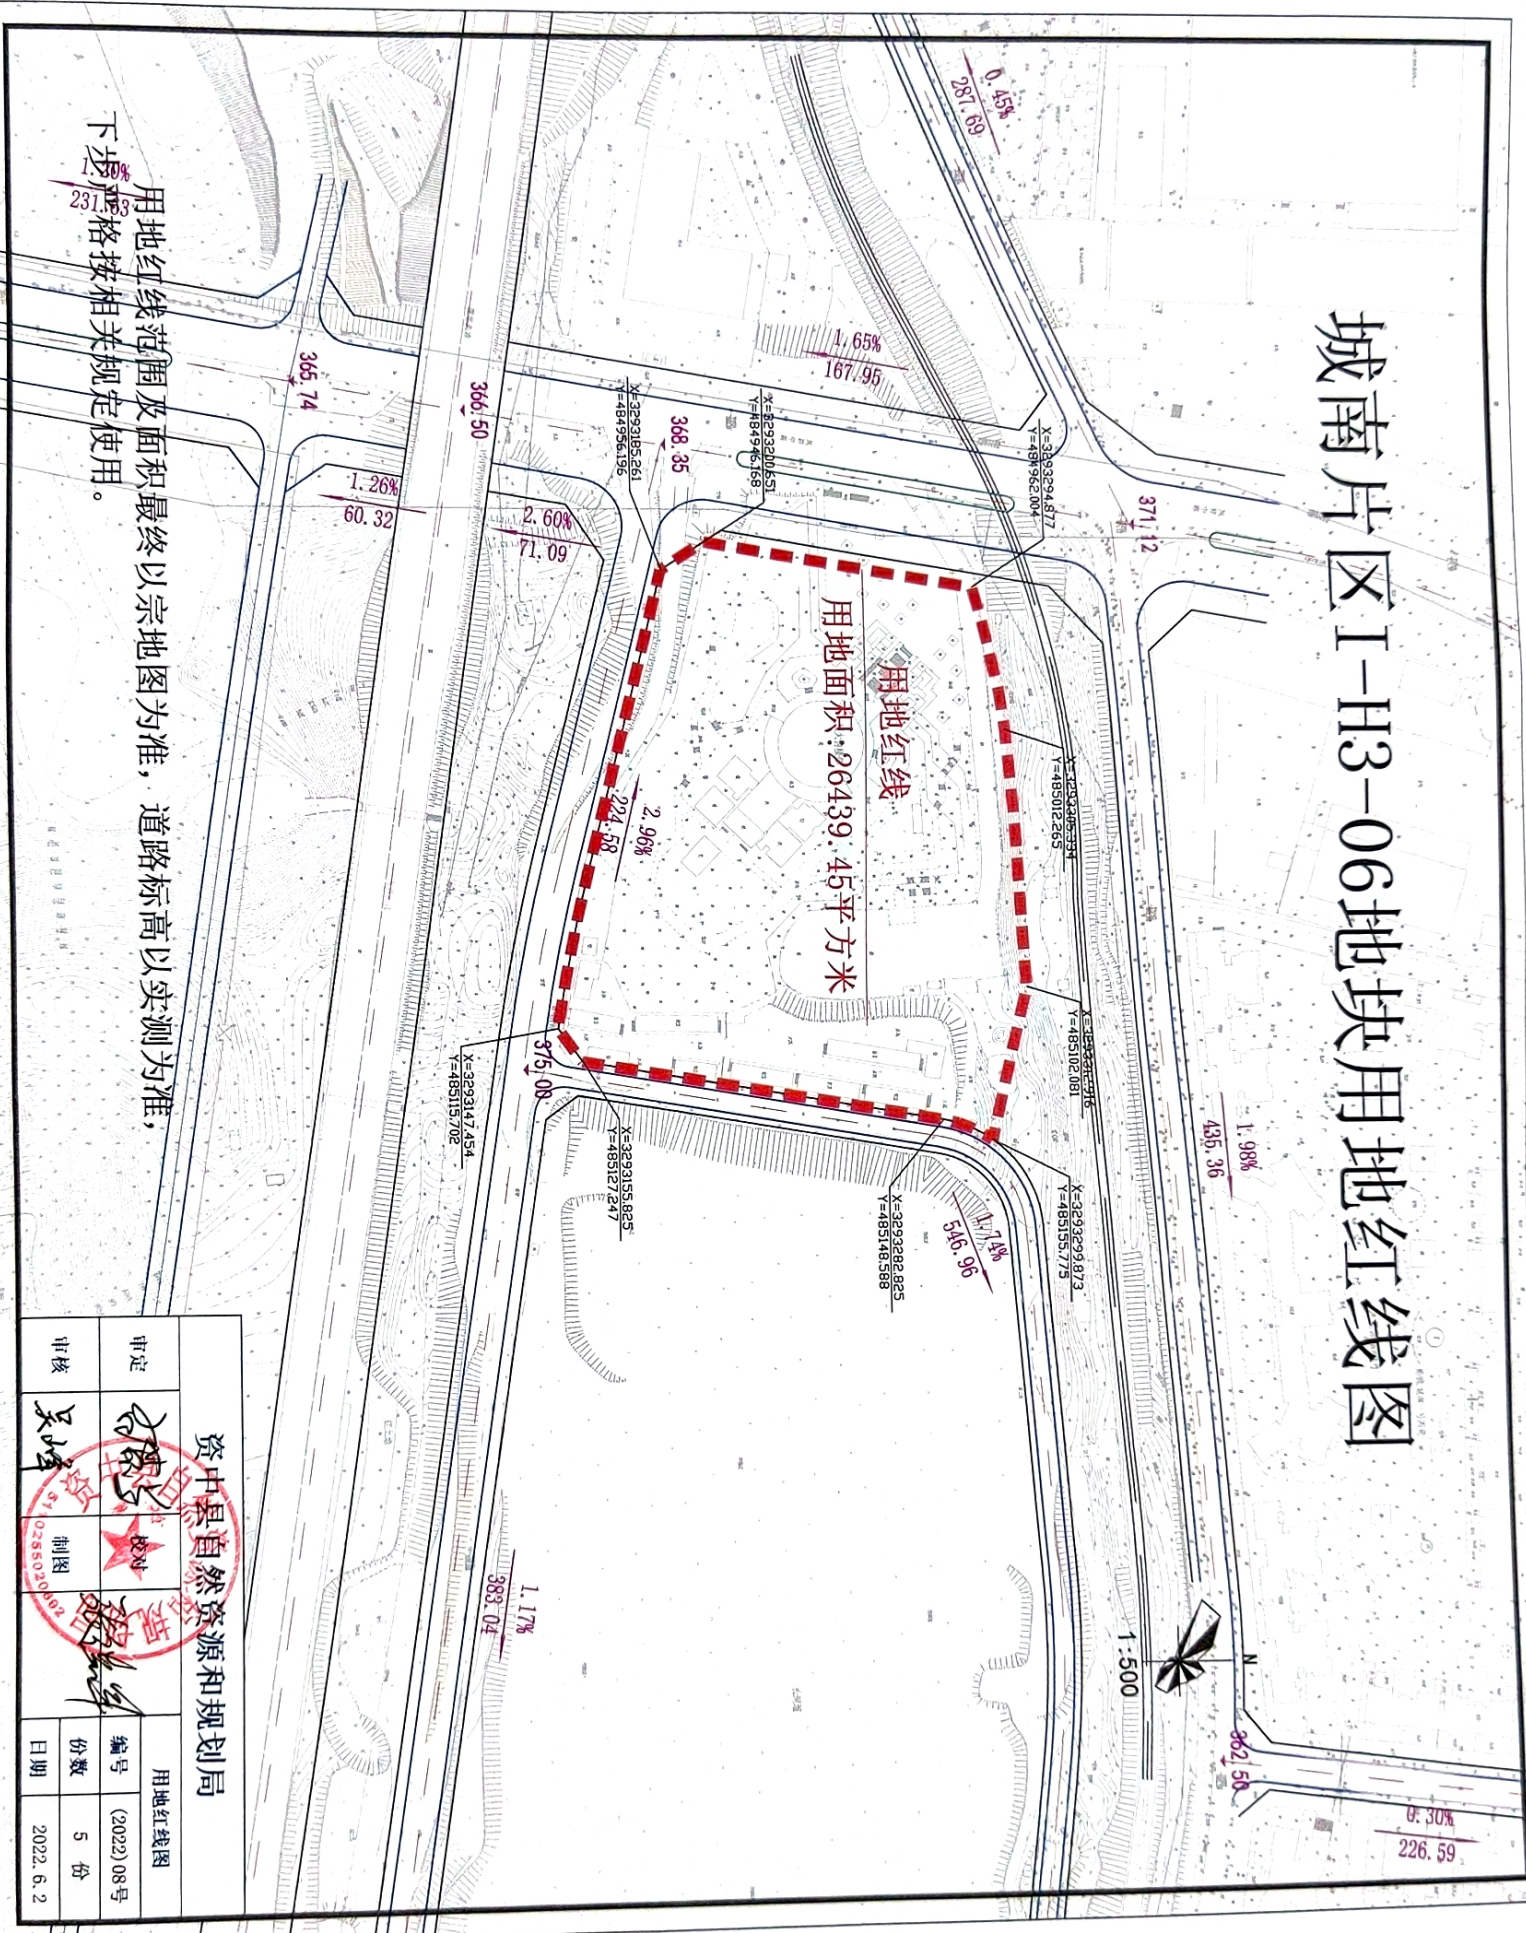

用地红线范围及面积最终以宗地图为准，道路标高以实测为准，  
下坎规格按相关规定使用。

资中县自然资源和规划局			
审定	制图	用地红线图	编号
审核	日期	份数	(2022) 08号
吴小峰	2022.6.2	5 份	