
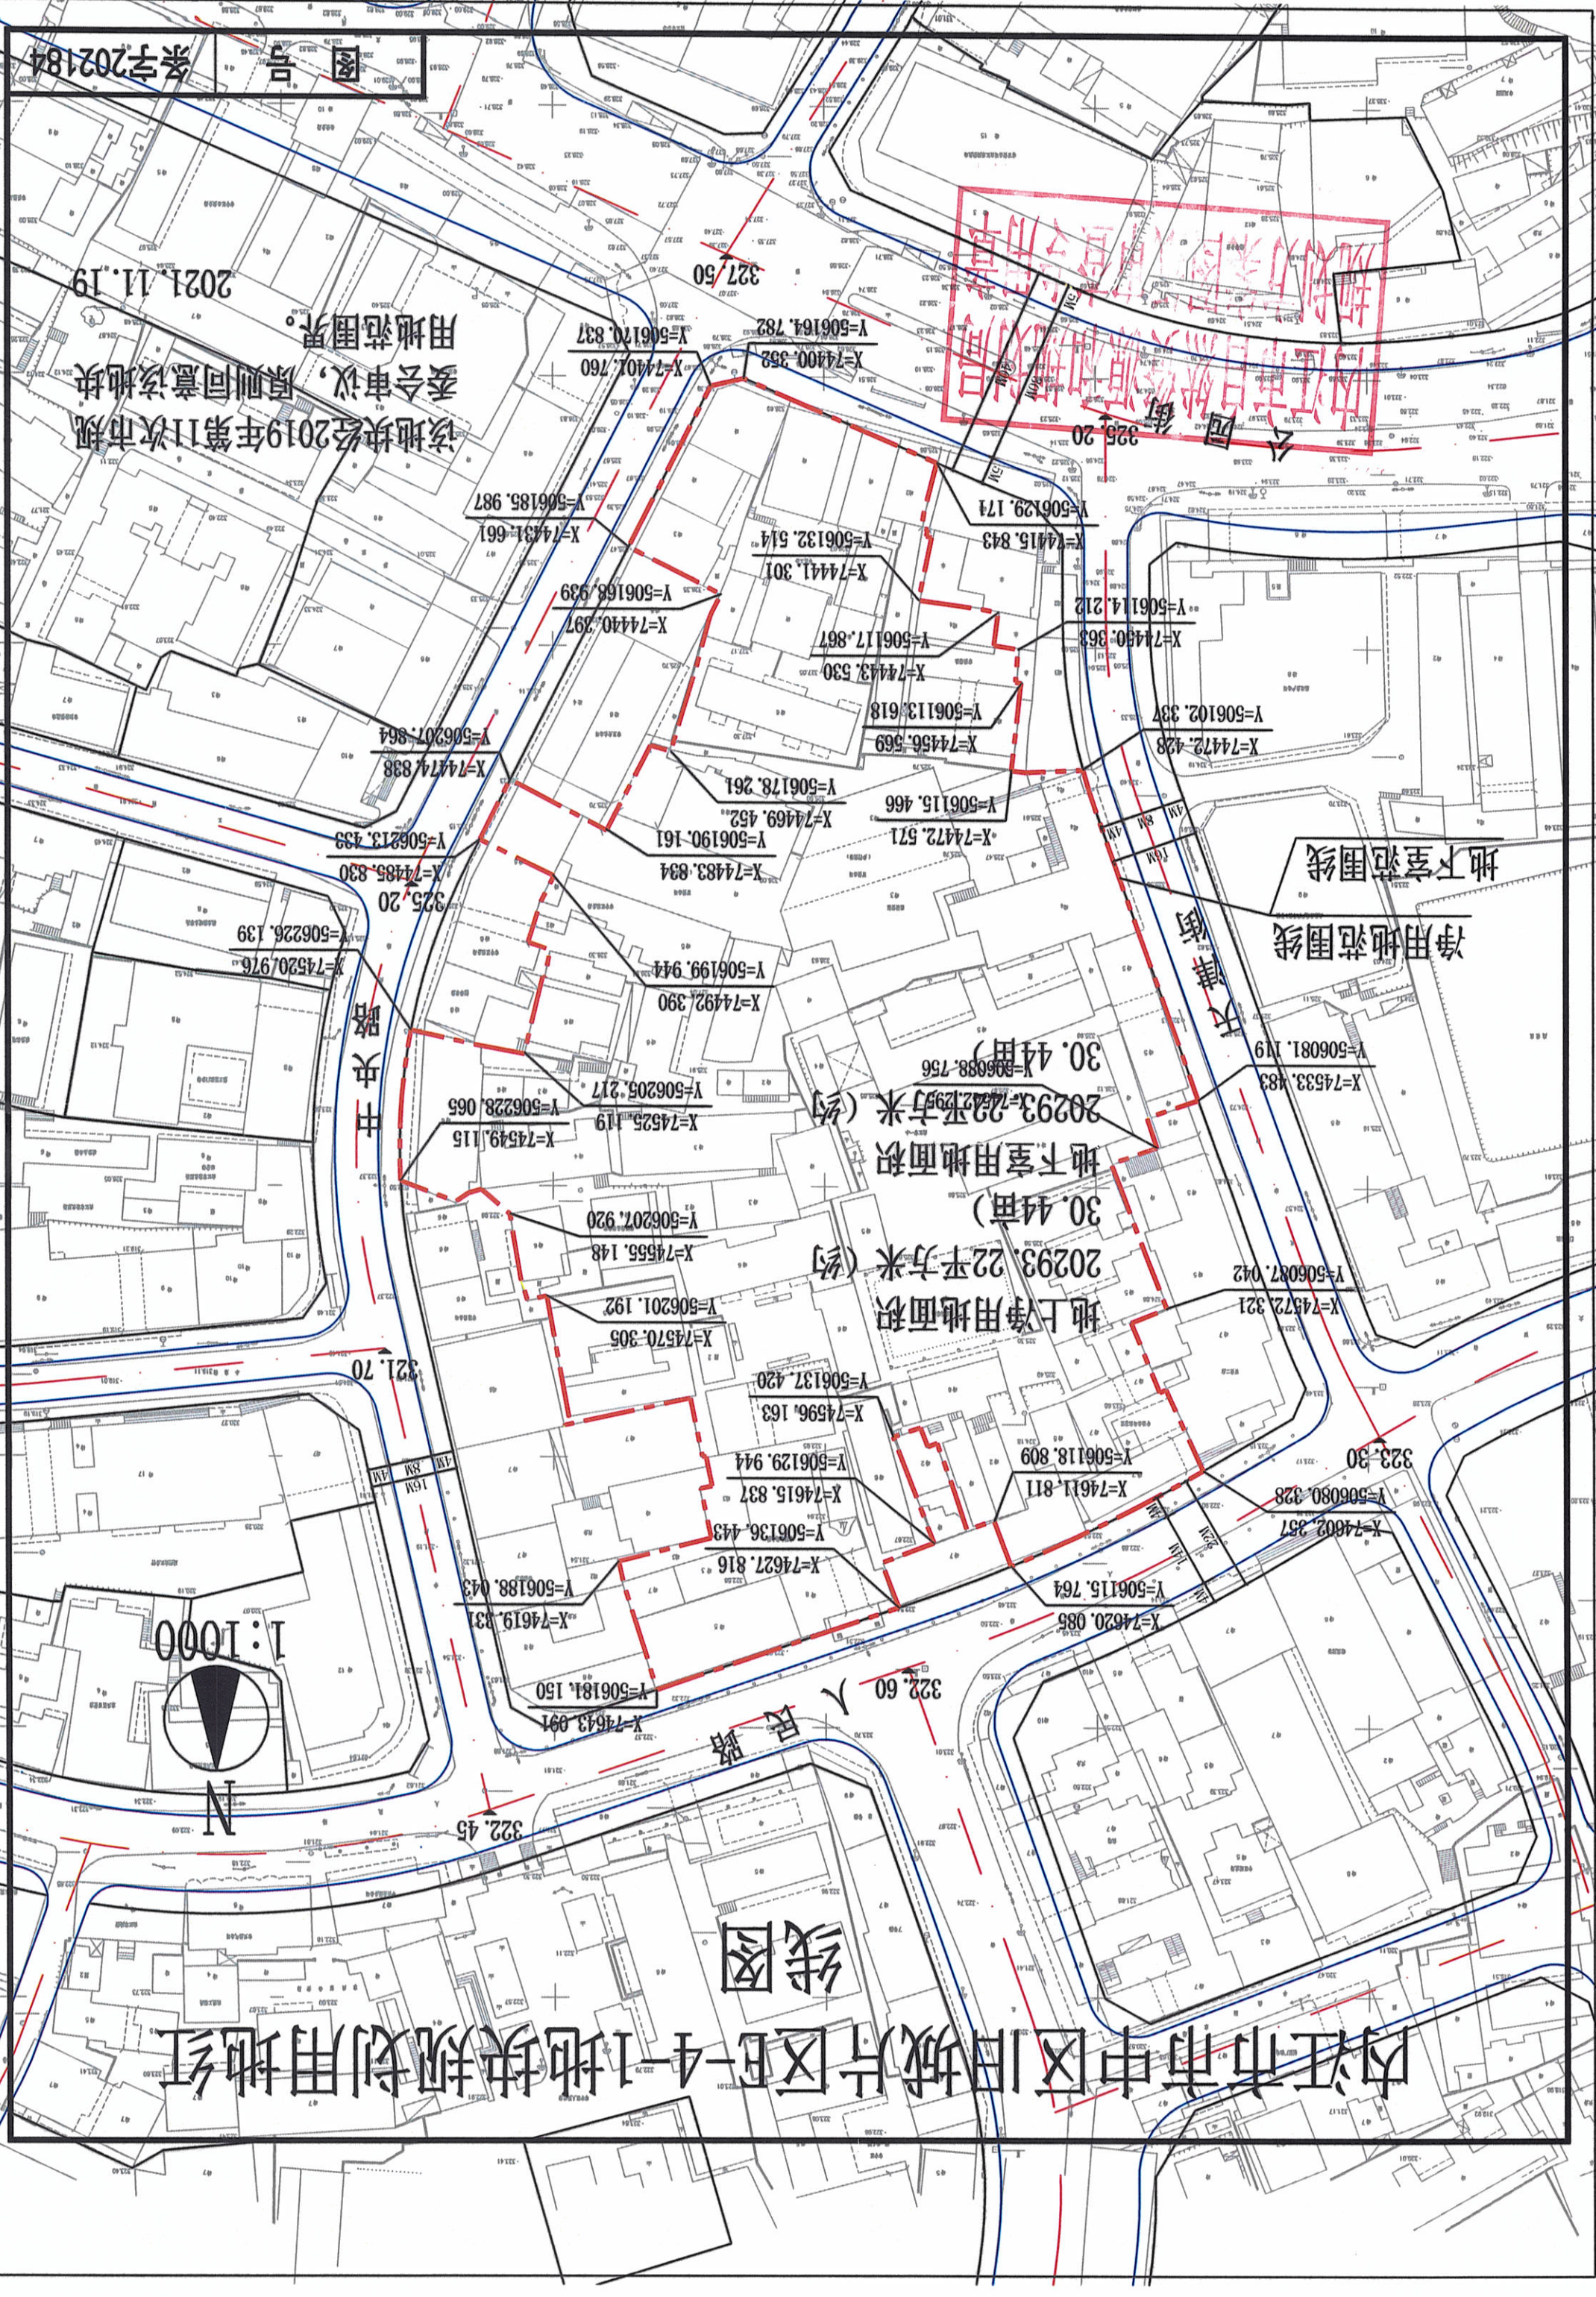


内江市市中区旧城片区E-4-1地块规划用地红线图

线图

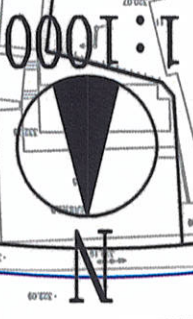

该地块经2019年第11次市规委会审议, 原则同意该地块用地范围界。

2021.11.19

图号 条字202184